





Ausschnitt aus der Ausführungsplanung / Lageplan

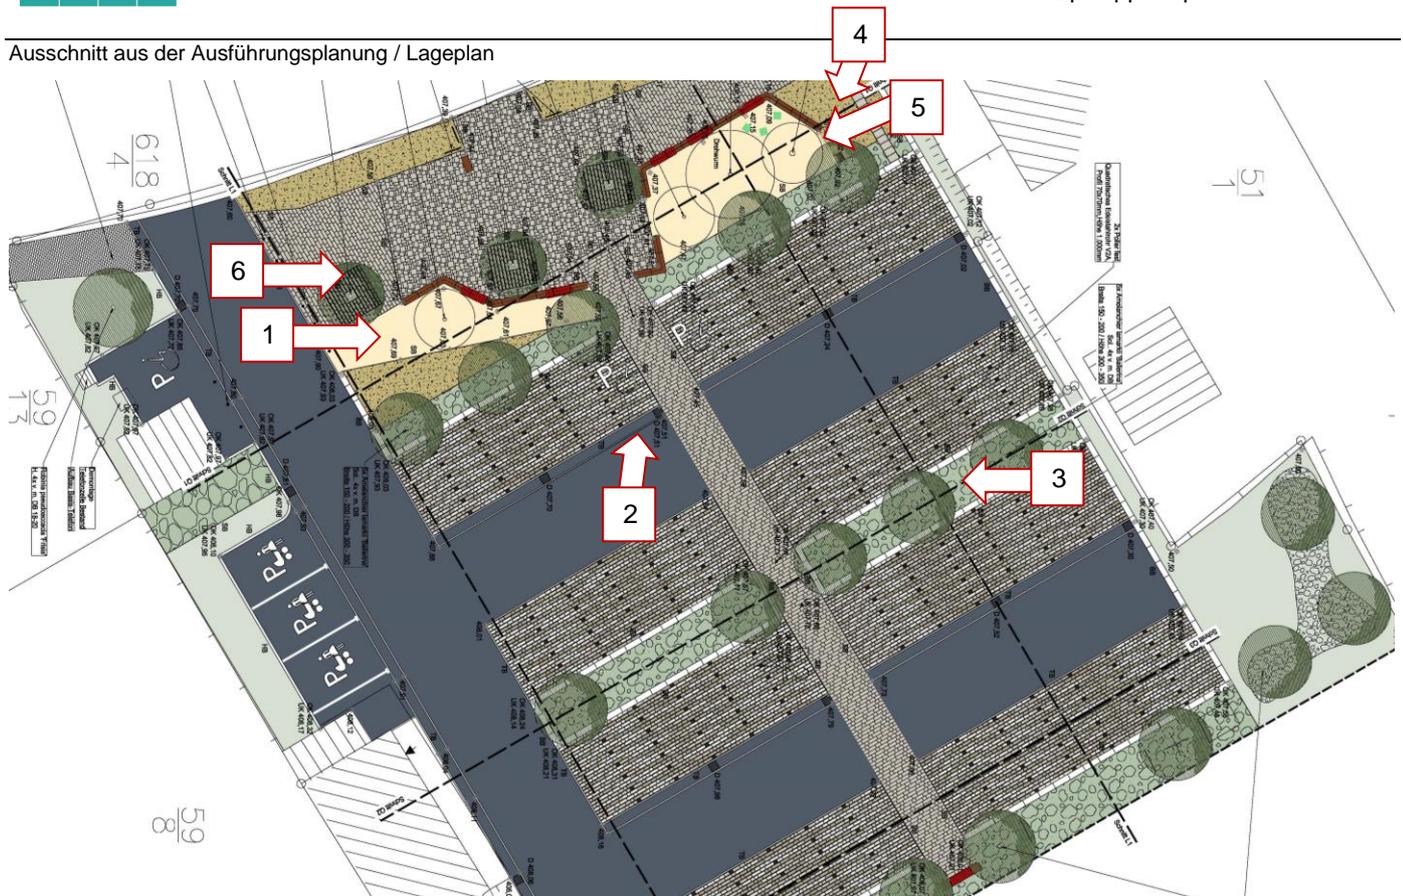

Vorhabensbezeichnung:	Neugestaltung Salman - Schocken - Platz, als Multifunktionsplatz mit Spielpunkt
Auftraggeber:	Stadt Lugau / Erzg.
Lage / Ort:	Sachsen, Stadt Lugau
Leistungsphasen:	LP 1-8
Bearbeitungszeitraum:	August 2014 - Dezember 2017
Gesamtkosten:	ca. 478.000 € (brutto / Kostenfeststellung)

Staudenmischpflanzung und Spielpunkt

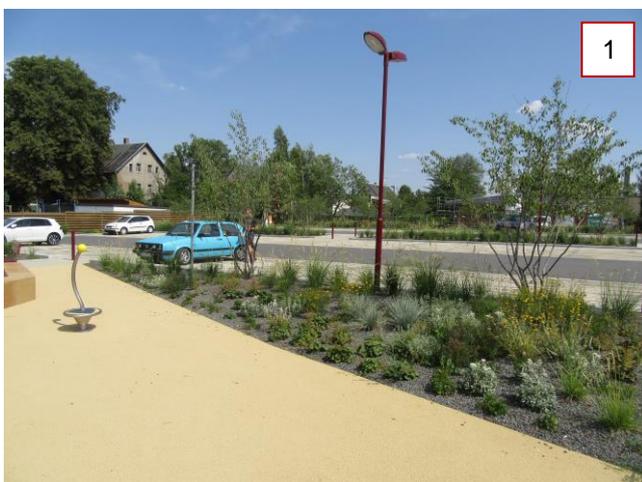

PKW Stellplätze mit Ökopflaster und begrünte m Trennstreifen





Gräser (Silberährengras) und Solitärs (Felsenbirne)



Staudenmischpflanzung als Trenngrün Spielpunkt / Verkehrsfläche



Spielpunkt mit Kleinspielgeräten und Sitzmauer



Platzfläche mit Nelkenkirschen und Sitzmauer

