



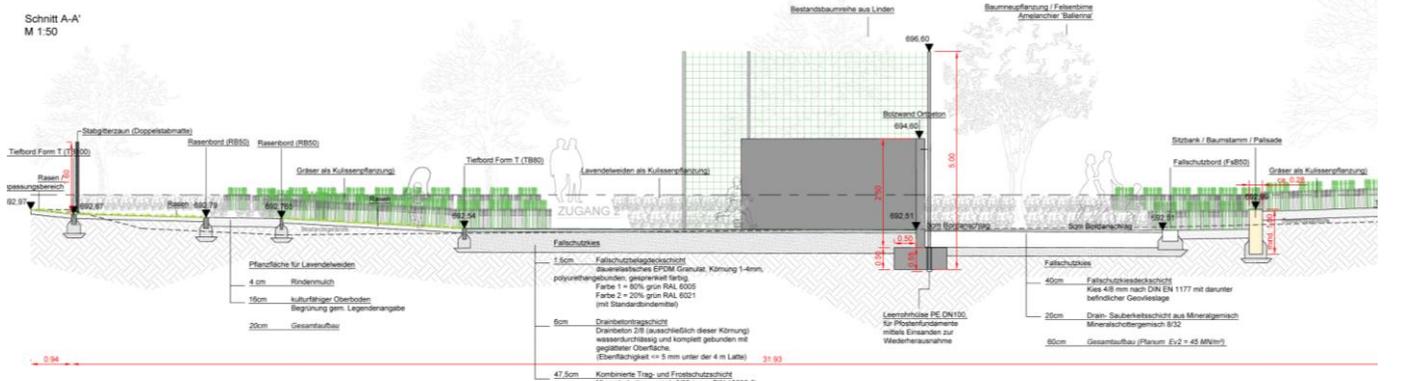

Ausführungsplanung / Lageplan

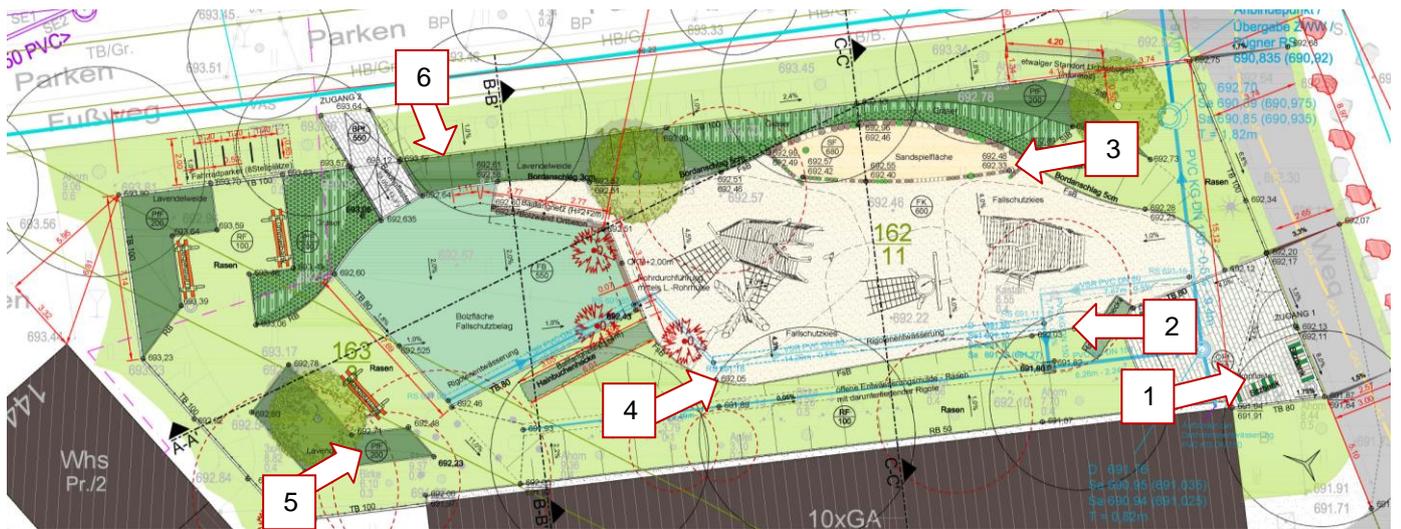

Vorhabensbezeichnung: Freiflächen-/ Spielplatzgestaltung „Abenteuerspielplatz an der Festwiese“ in Schönheide

Auftraggeber: Gemeindeverwaltung Schönheide, Bauamt

Lage / Ort: Sachsen, Schönheide, Hauptstraße 144

Leistungsphasen: LP 1 - 8

Bearbeitungszeitraum: Okt. 2013 – Aug. 2017

Gesamtkosten: ca. 237.861,00€ (brutto / Kostenfeststellung)



Eingangs- / Aufenthaltbereich mit Holztor und Bänken
Entwurfsplanung Vorzugsvariante



Schiffschek mit Rutsche

Abenteuerspielplatz an der Festwiese in Schönheide



Schiffsheck und Sandspielbereich



Schiffsheck und Mast mit Mastkorb



Basketballkorb und Bolzwand



Bolzwand



Eröffnung im August 2017



Eröffnung im August 2017

