


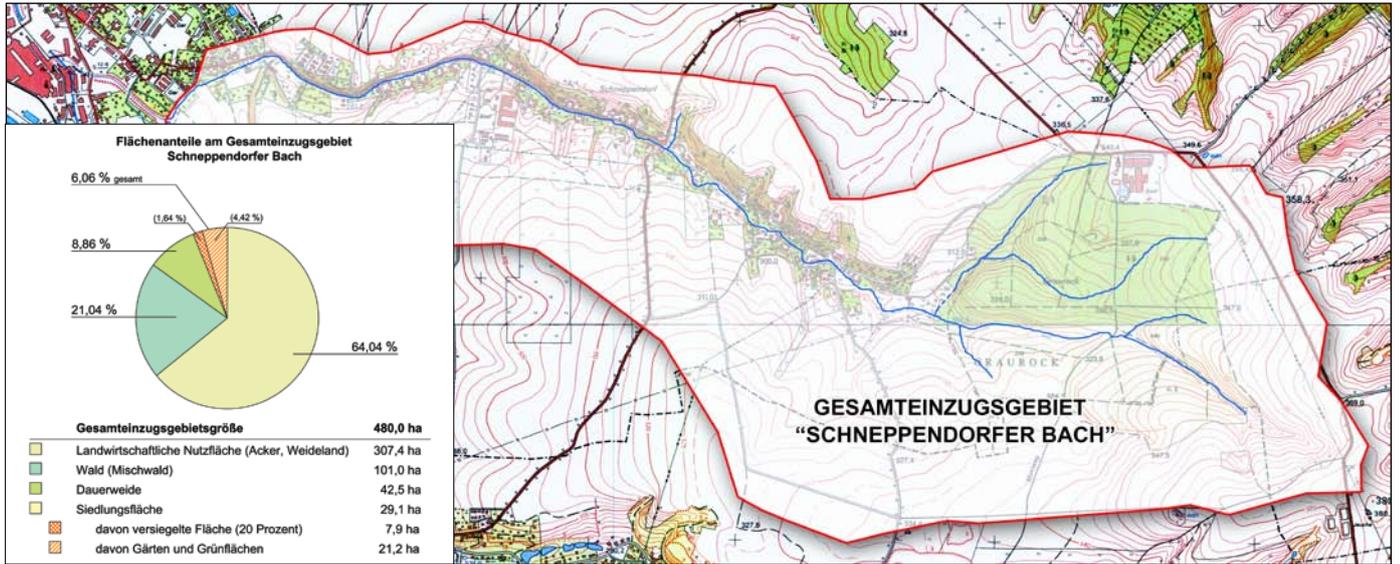


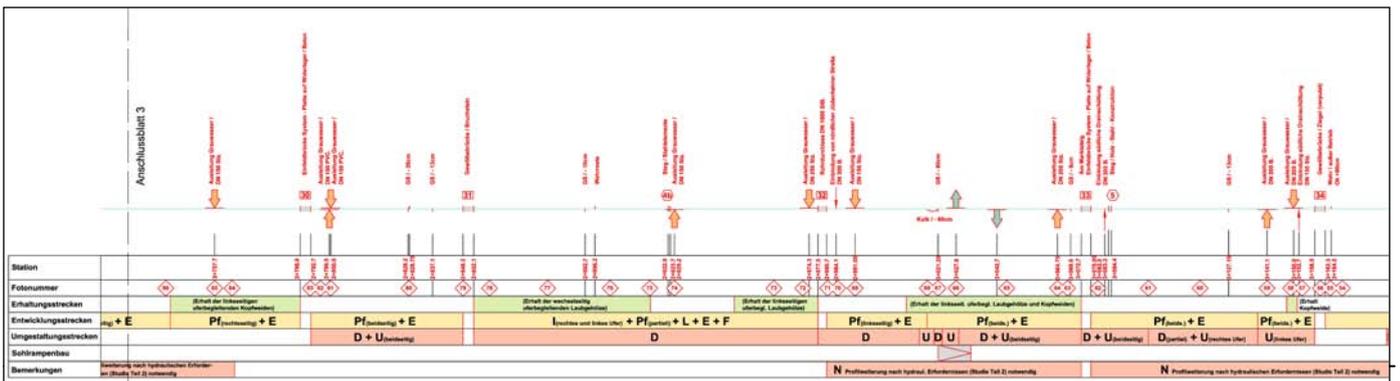

Übersichtslageplan und Flächenanteile

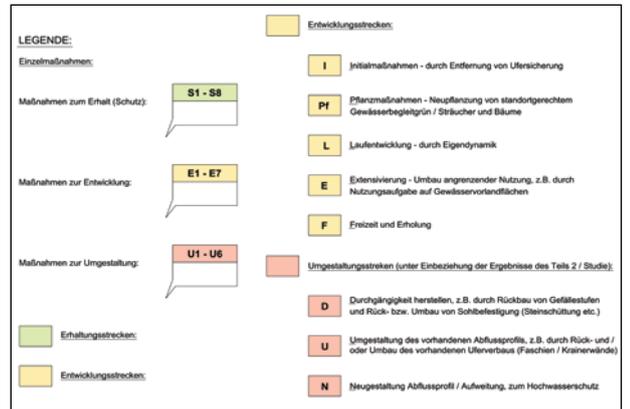

Ausschnitt aus dem Maßnahmenplan inkl. Maßnahmenlängsschnitt

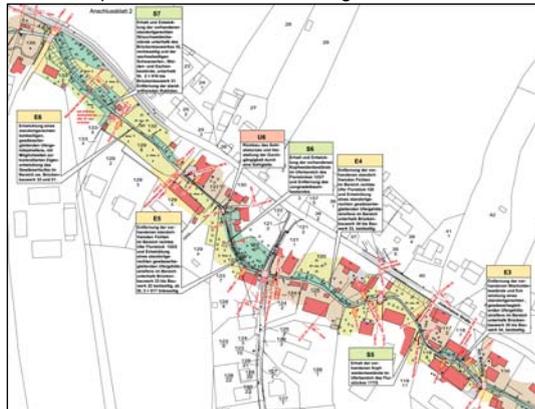

Vorhabensbezeichnung: Gewässerstudie Teil 3 / Schnependorfer Bach
 Gewässerentwicklungskonzept (GEK)

Auftraggeber: Stadtverwaltung Zwickau
 Tiefbauamt

Lage / Ort: Sachsen, Stadt Zwickau OT Crossen und Schnependorfer

Leistungsphasen: Konzept / Studie

Bearbeitungszeitraum: Okt 2007 – Feb 2008